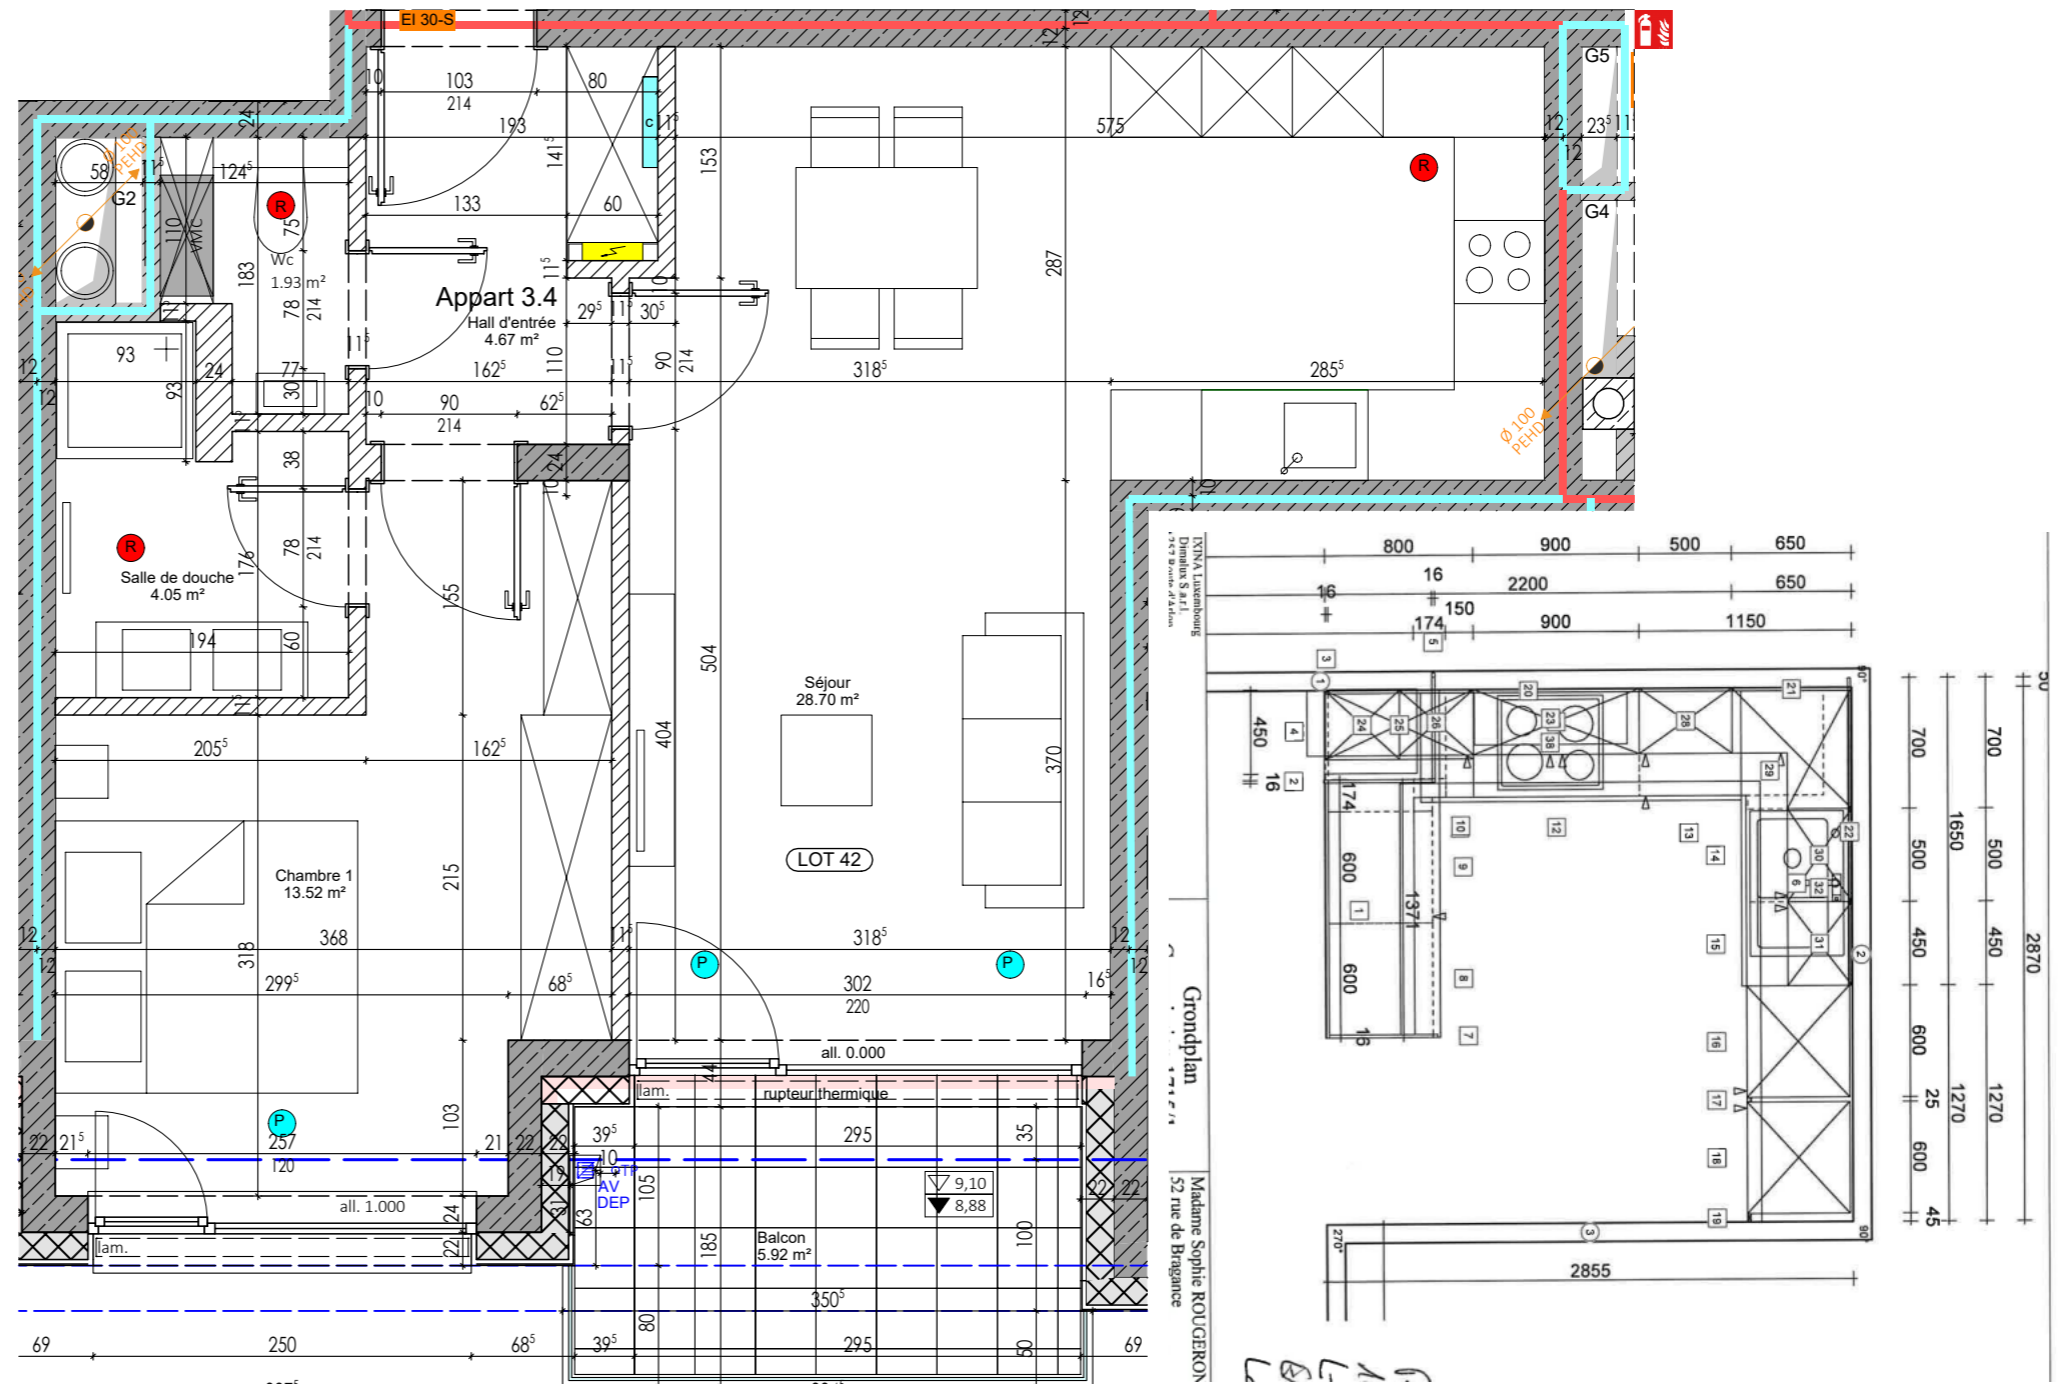


bon pour validation du plan de cloisonnement et sens d'ouverture des portes

Fait le 27 juillet 2021
Christophe Jehanno

Lot: 3-4, étage 03 lot 42 Madame et Monsieur JEHANNO-ROUGERON	POUR ACCORD		Date	Signature client	Projet : Mill Creek 107-111, Rue Muhlenbach L-2168 LUXEMBOURG	Propriétaire AGILIS Sarl 14, route de Luxembourg L-4876 LAMADELEINE	Dessin INEO ENGINEERING 8a, rue collart à L-8414 STEINFORT info@ineo-eng.lu +352 28 13 04 1	Projet: Mill Creek	Lot: 3 - 4	Plan: 021		
	B	23/07/2021	Dimension douche					Echelle: 1/50	Date: 25/08/2020	Dessinateur: Ferrière		
	A	13/07/2021	Cloison douche					Fichier: MillCreek_021_exe_appart3-4_20210723_B				
	Indice	Date	Modifications									

H/L = 297 / 420 (0.12m²)