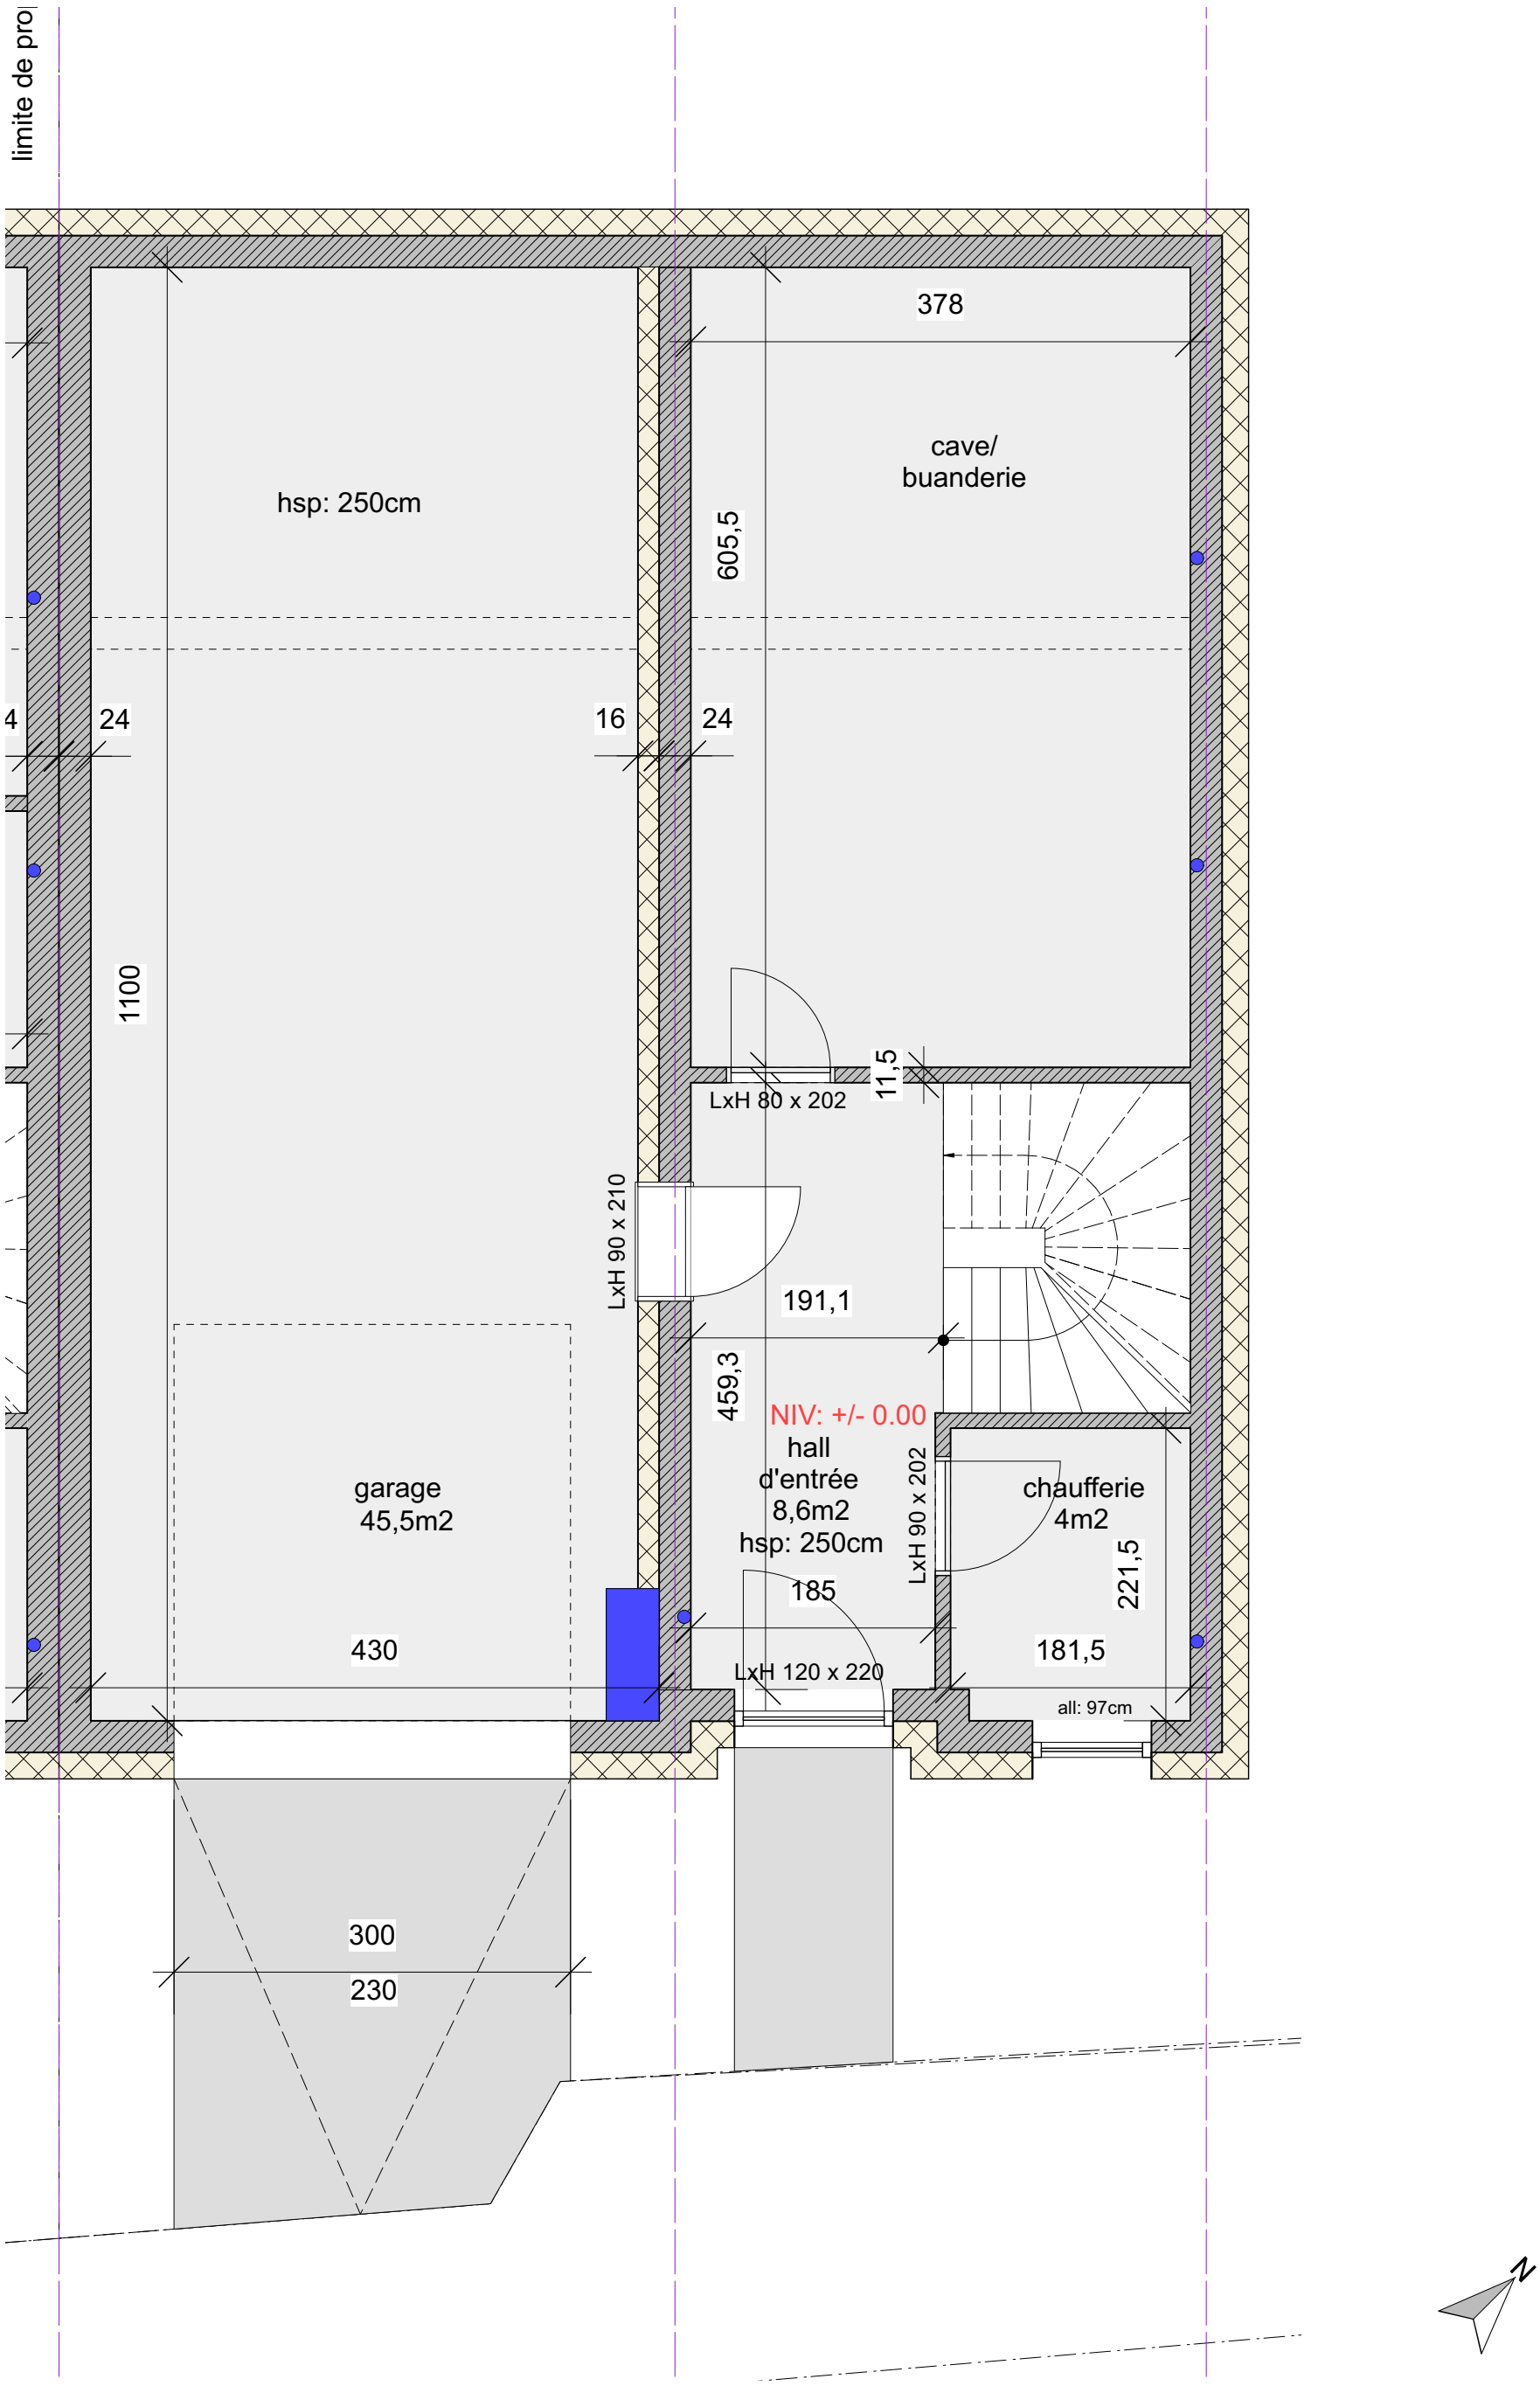

Construction d'une maison unifamiliale 7C, rue du Moulin L- 8387 KOERICH	Gestionnaire: ZCN Dessin: FVG		Plan: Sous-sol Lot 7C	Date: 13.07.2021 Echelle: 1/50ème	CENARO PROMOTION BUILDING PROJECT MANAGEMENT
M. GOMES et Mme. ALMEIDA	N°plan: 1/5	Indice plan: CHT_028	Modifications:		