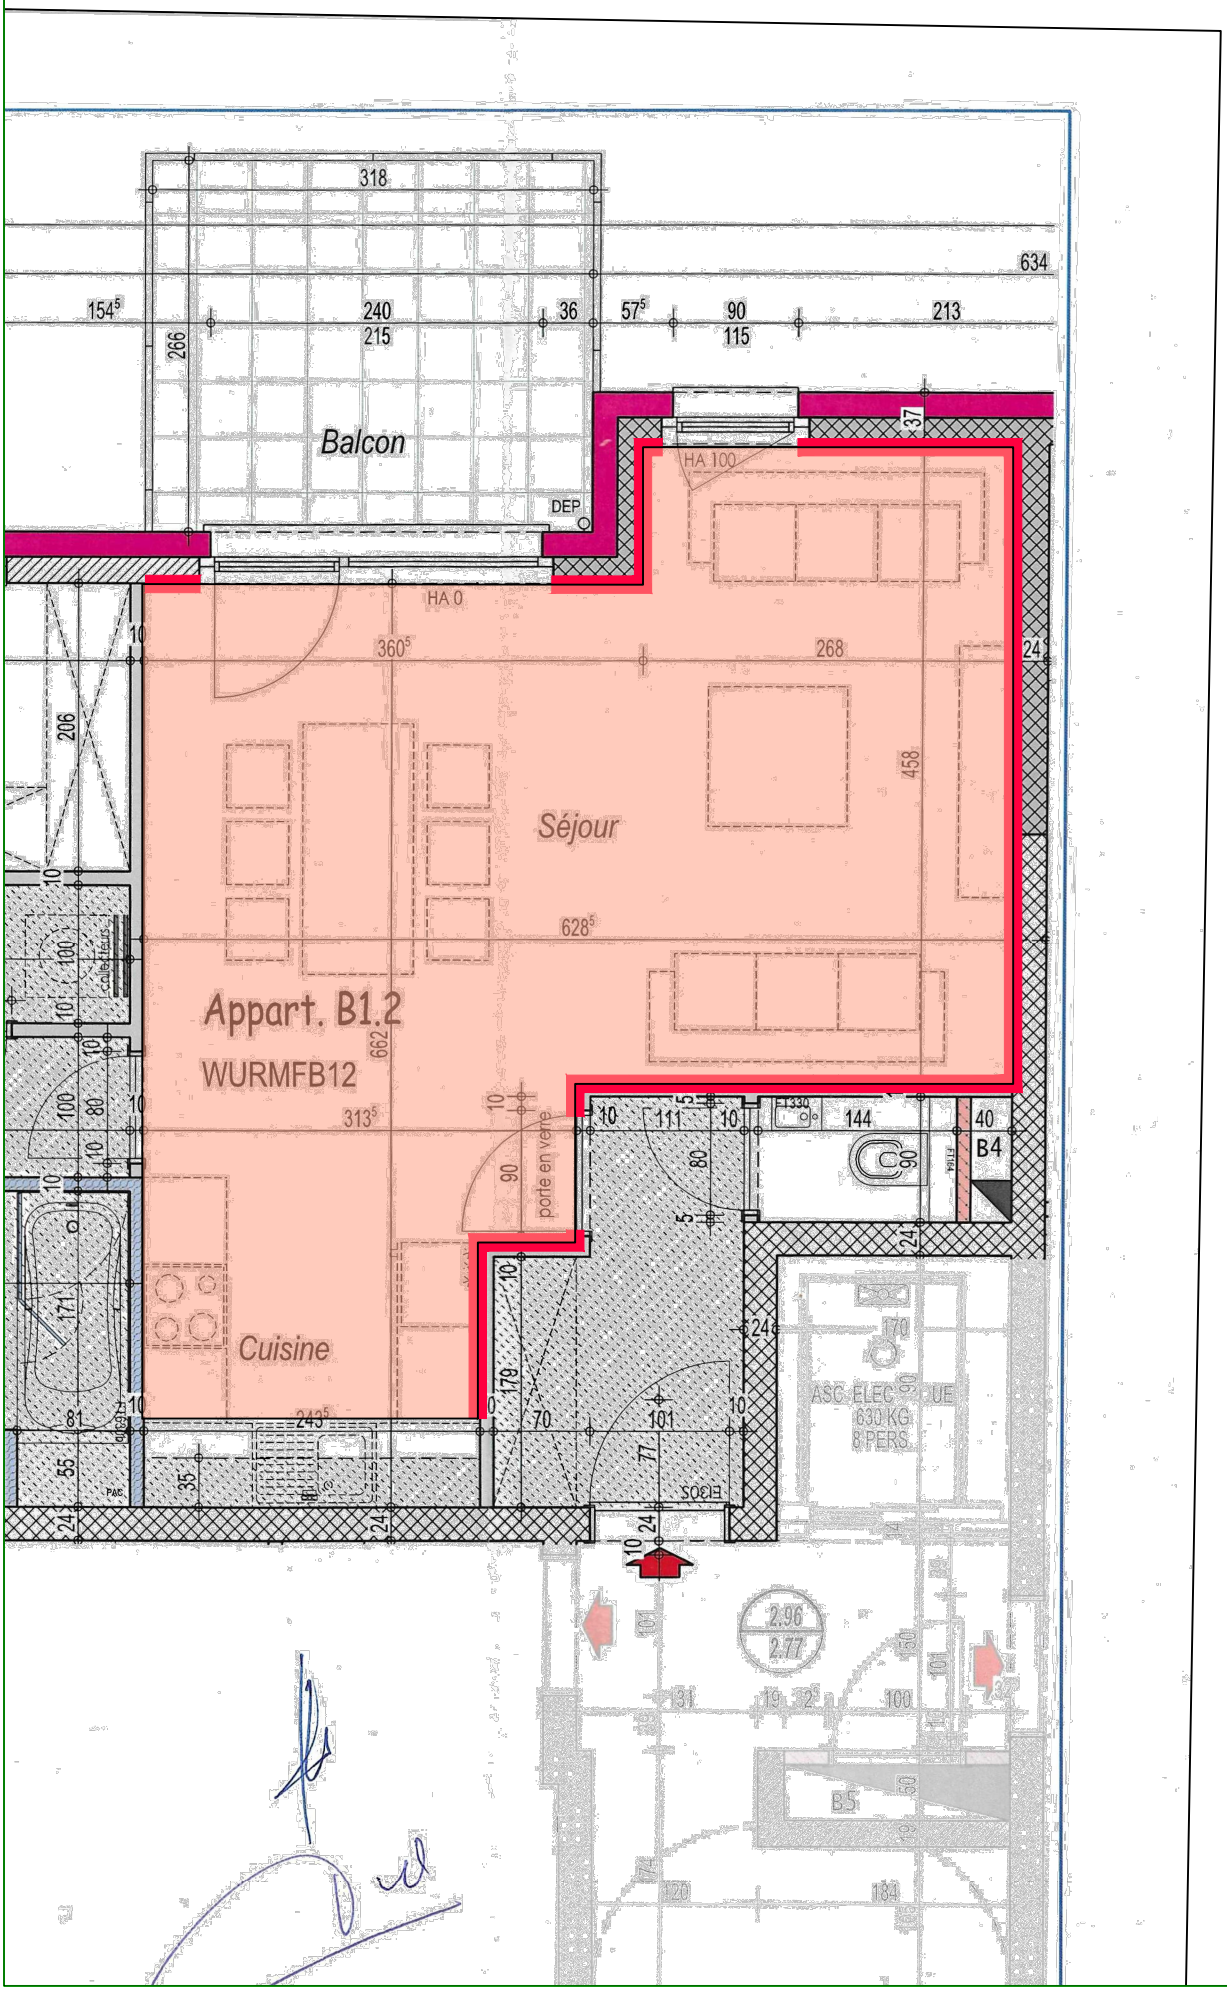
Balcon
DEP
HA 100
HA 0
Séjour
Appart. B1.2
WURMFB12
Cuisine
porte en verre
B4
B5
ASC ELECTRIQUE
630 KG
8 PERS.
2.96
2.77