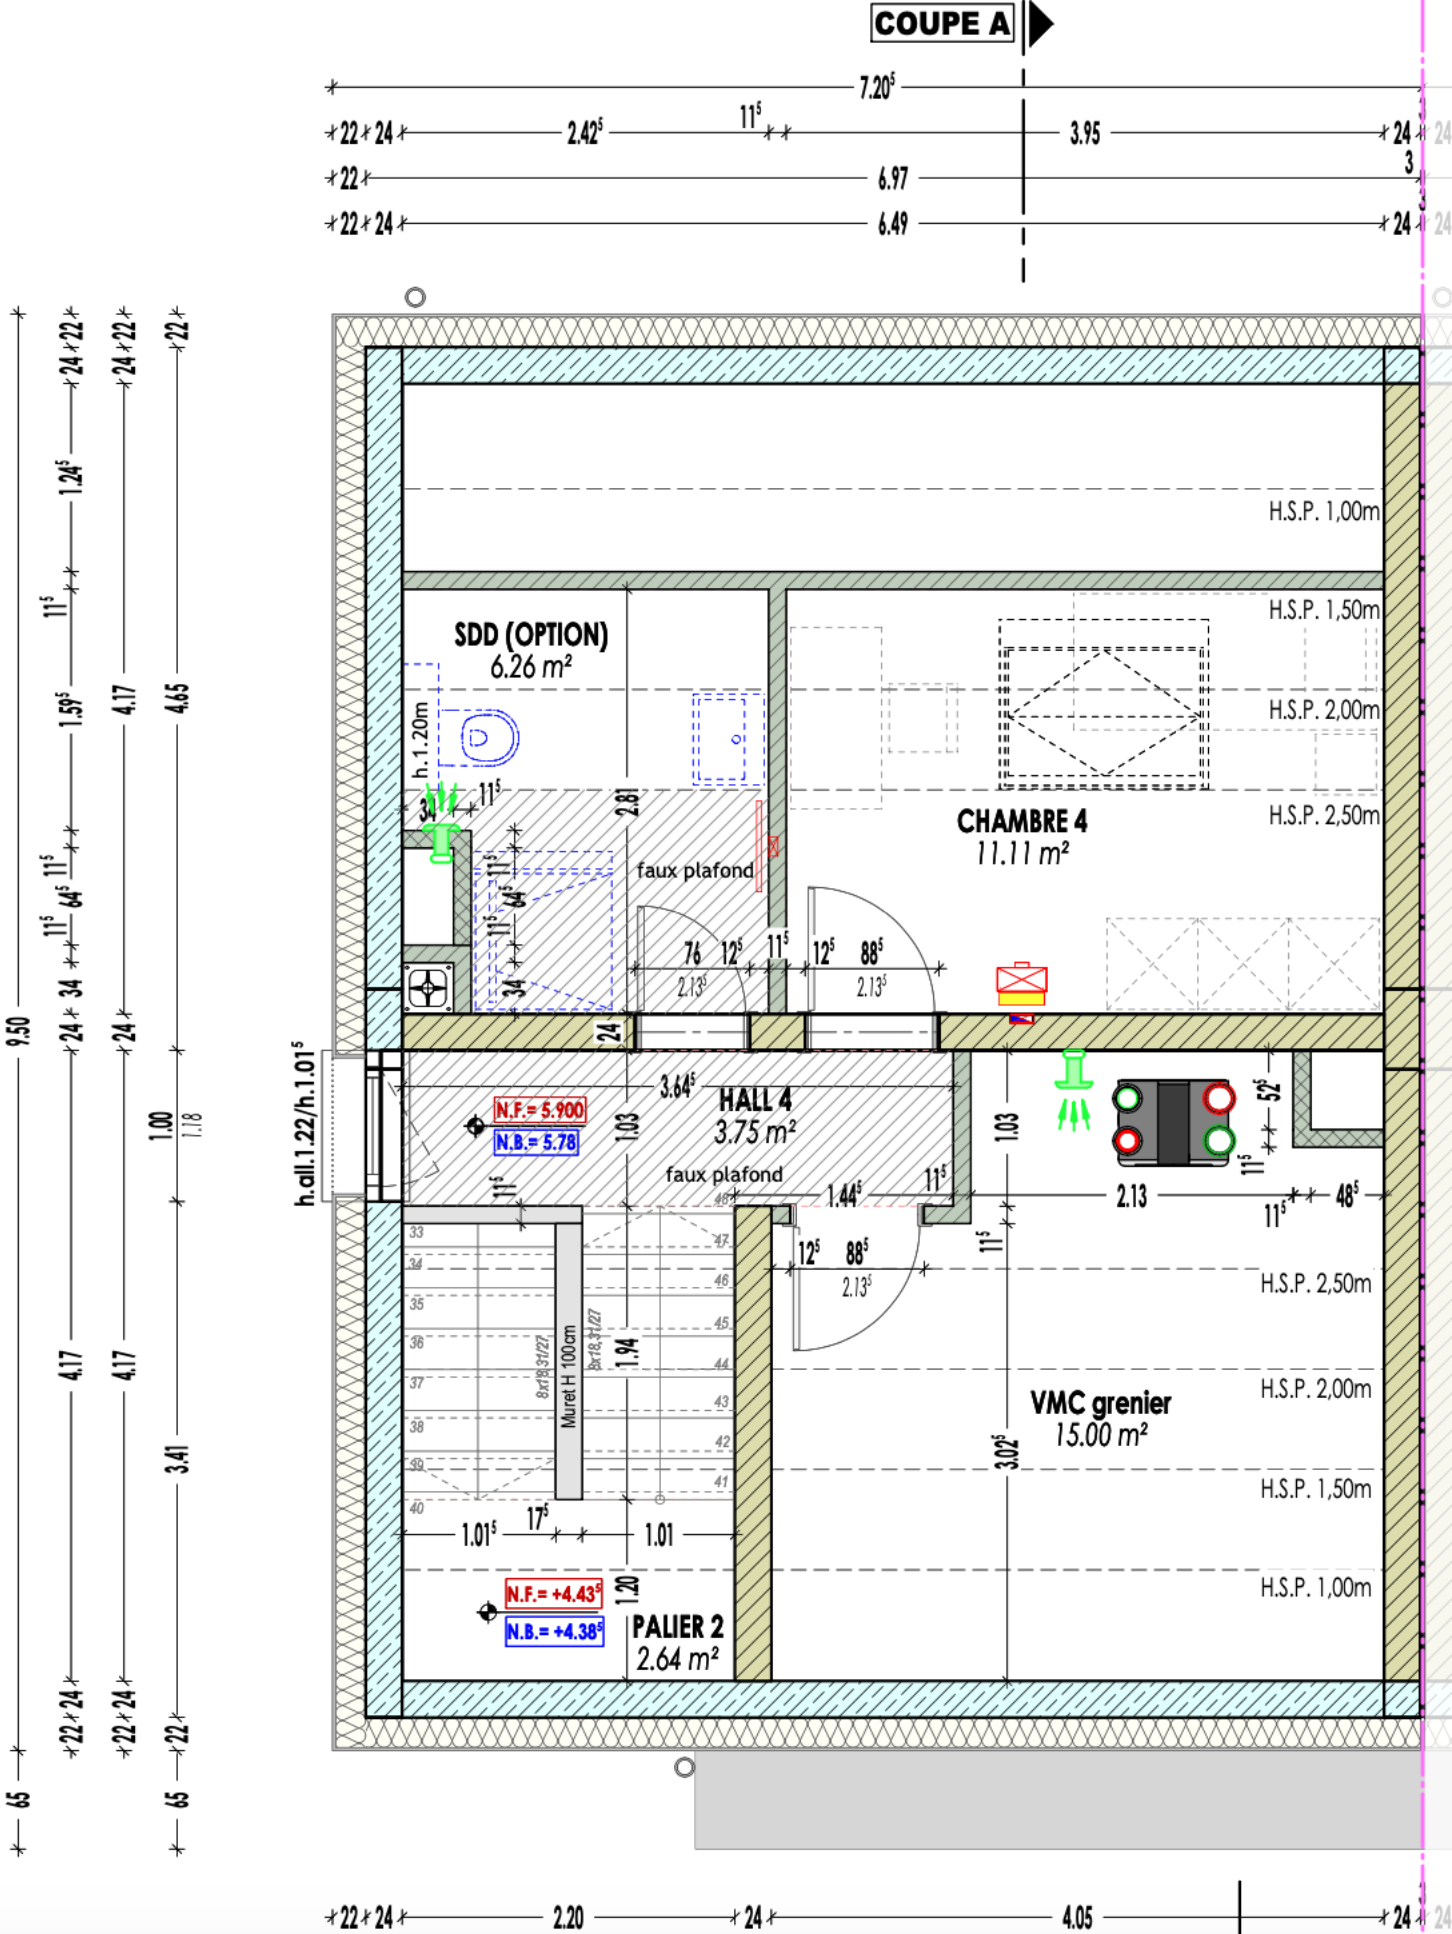
COUPE A
SDD (OPTION)
6.26 m²
h.1.20m
faux plafond
CHAMBRE 4
11.11 m²
H.S.P. 1,00m
H.S.P. 1,50m
H.S.P. 2,00m
H.S.P. 2,50m
HALL 4
3.75 m²
N.F.= 5.900
N.B.= 5.78
h.all.1.22/h.1.01
Muret H 100cm
8x18, 31/27
VMC grenier
15.00 m²
PALIER 2
2.64 m²
N.F.= +4.43
N.B.= +4.38