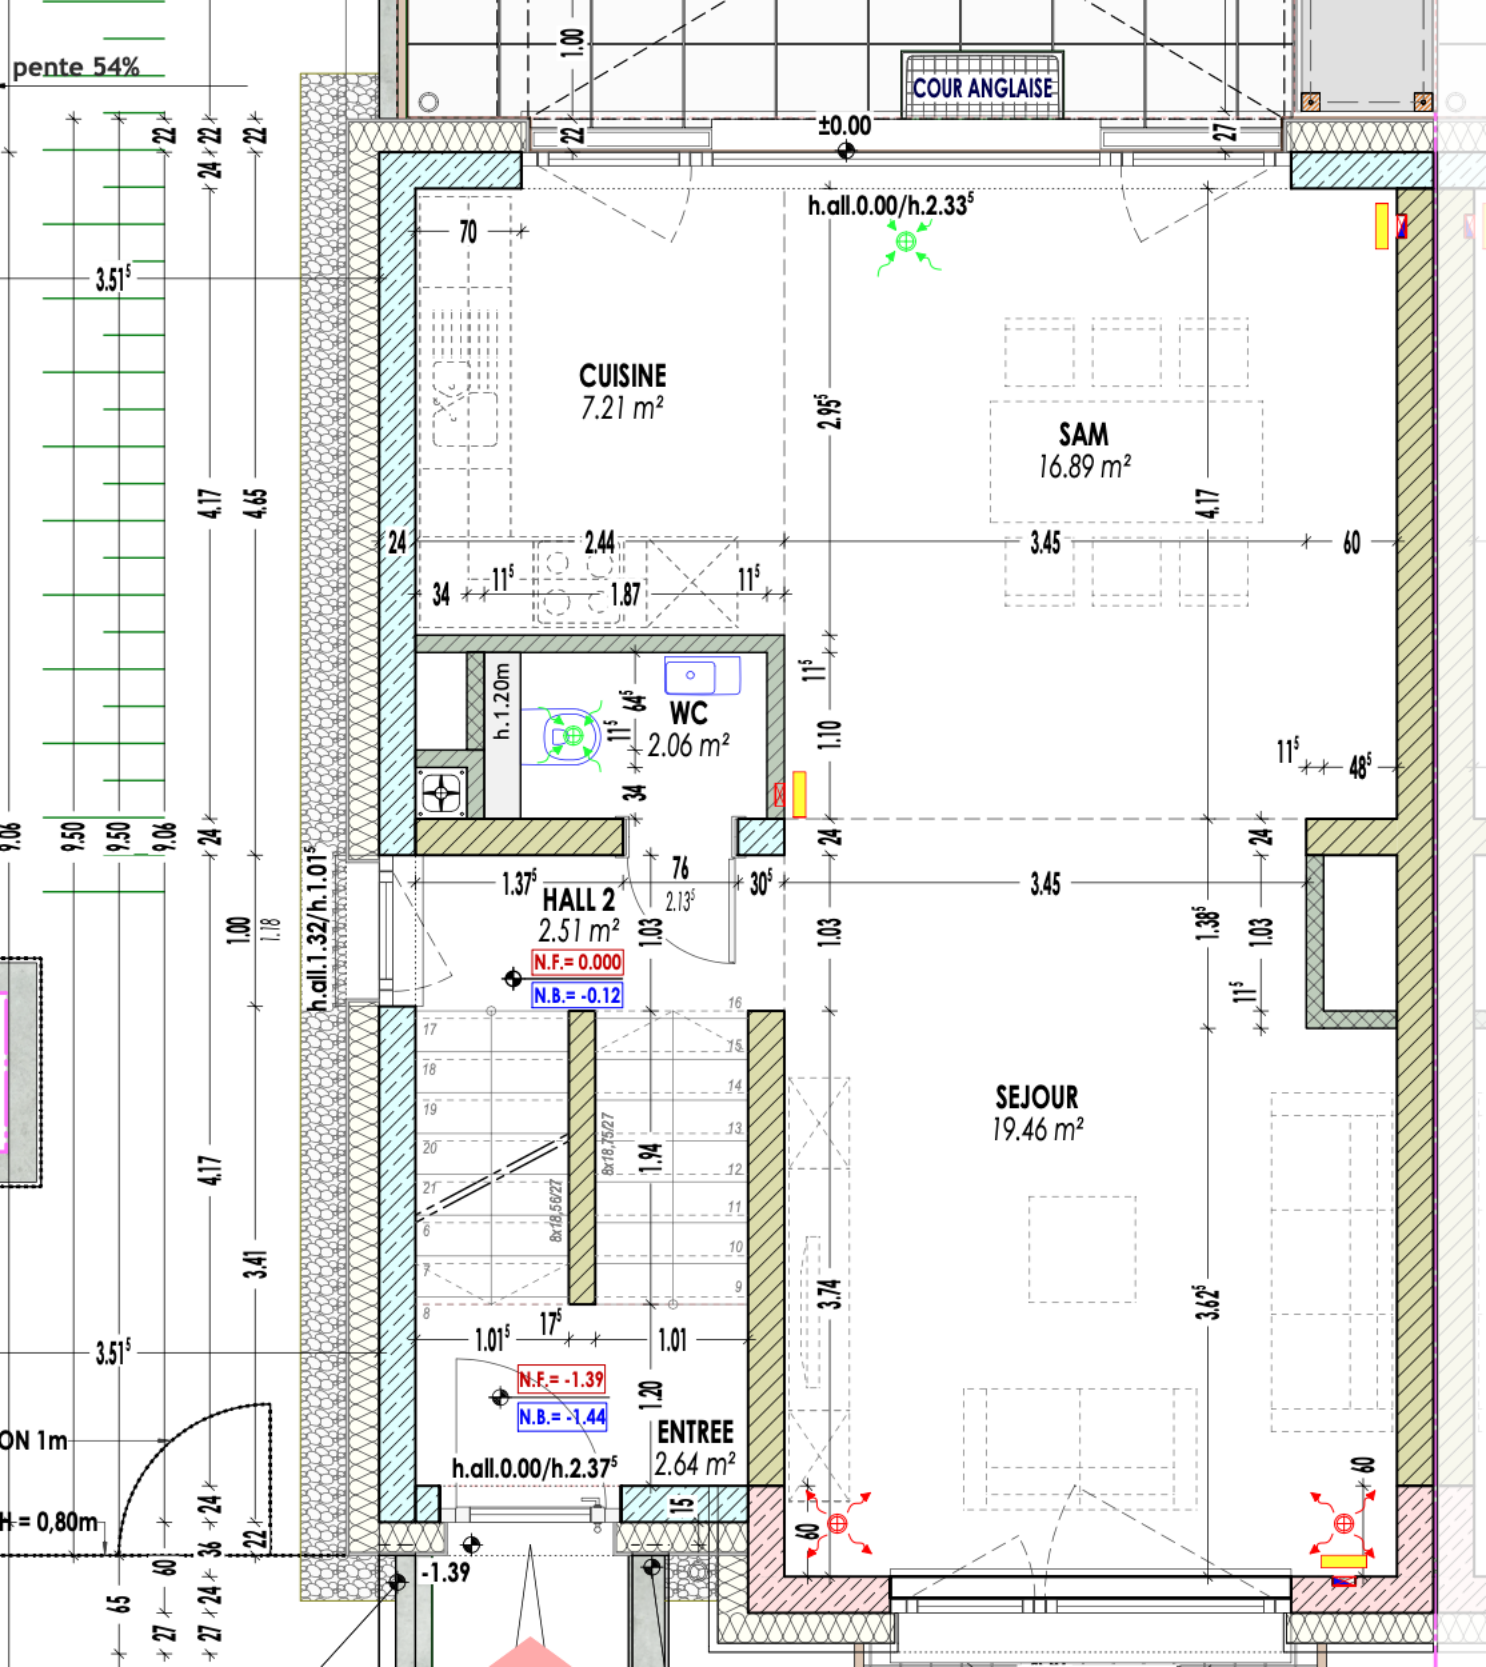
pente 54%
COUR ANGLAISE
±0.00
h.all.0.00/h.2.33⁵
CUISINE
7.21 m²
SAM
16.89 m²
WC
2.06 m²
h. 1.20m
HALL 2
2.51 m²
N.F.= 0.000
N.B.= -0.12
h.all.1.32/h.1.01⁵
SEJOUR
19.46 m²
ENTREE
2.64 m²
N.F.= -1.39
N.B.= -1.44
h.all.0.00/h.2.37⁵
-1.39
ON 1m
H = 0,80m